


HILLSIDE GRINZING


XIX WIEN



- Parkett
 - Feinsteinzeug
 - Terrasse / Loggia
 - Garten
 - Wasserfläche
- RH: ca. 2,60 m

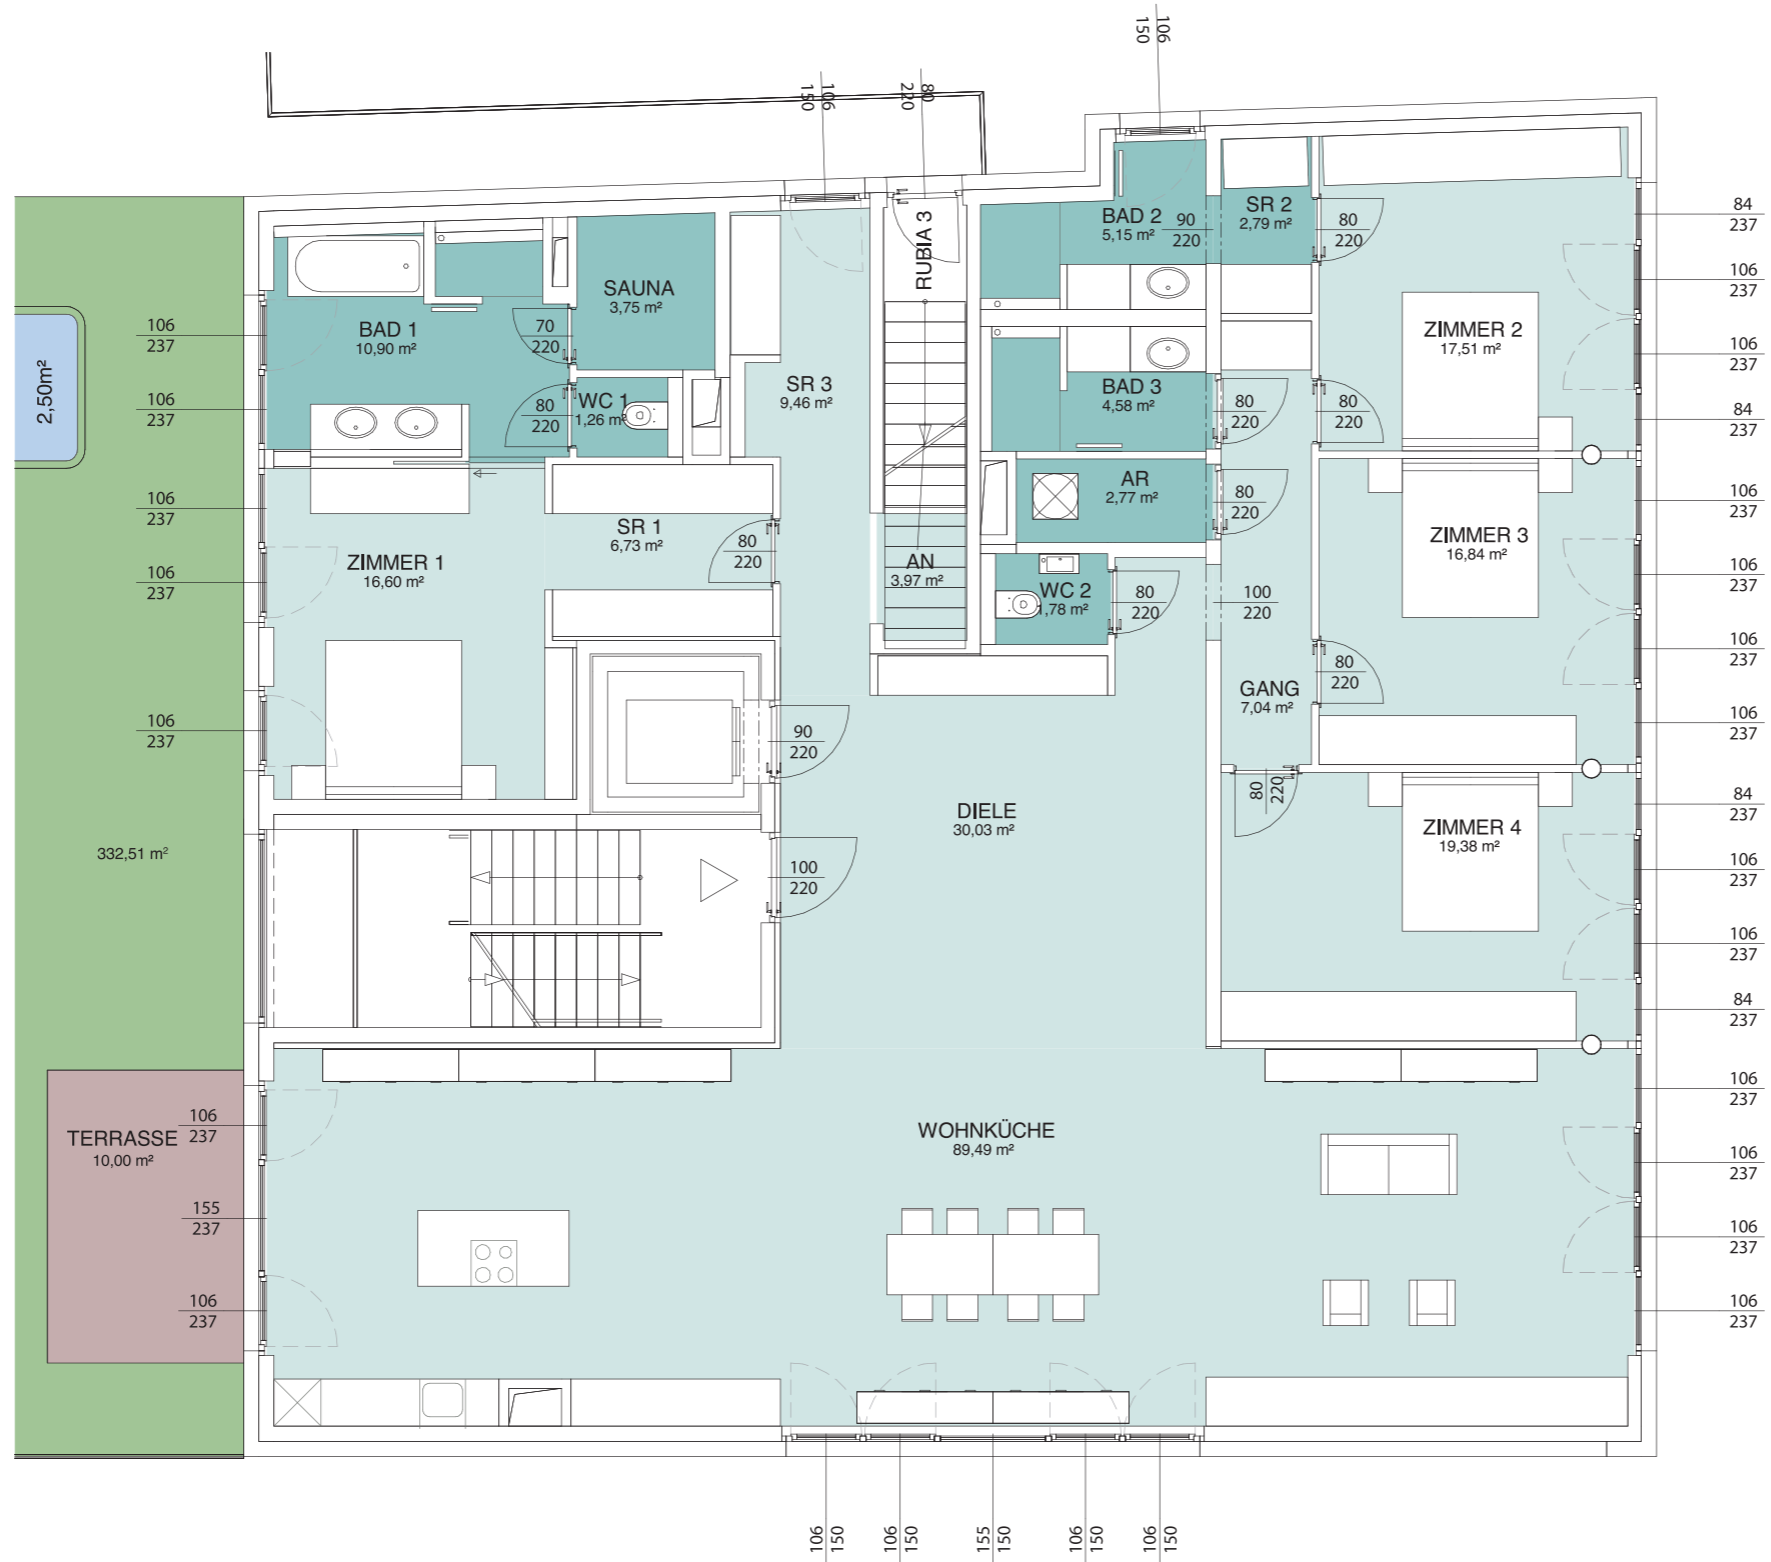

M 1:100

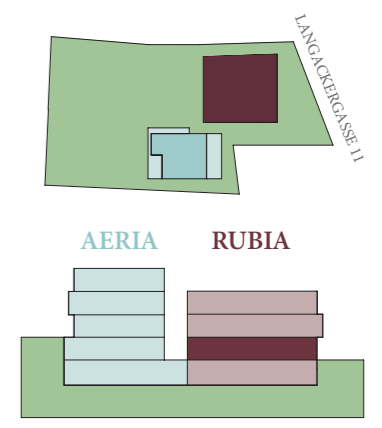

LAGE DER WOHNUNG

TOP RUBIA 2

WOHNUNG: 250,03 m²
FREIFLÄCHEN: 345,01 m²

GÄRTEN / FREIFLÄCHEN:



Garten: 332,51 m²
 Terrasse: 10,00 m²
 Jacuzzi: 2,50 m²

Vorbehaltlich geringer Änderungen im Zuge der Ausführung. Die dargestellte Möblierung ist beispielhaft und nicht im Kaufpreis inkludiert. Die Ausführung erfolgt laut Bau- und Ausstattungsbeschreibung.

Planverfasser: PORR DESIGN & ENGINEERING

